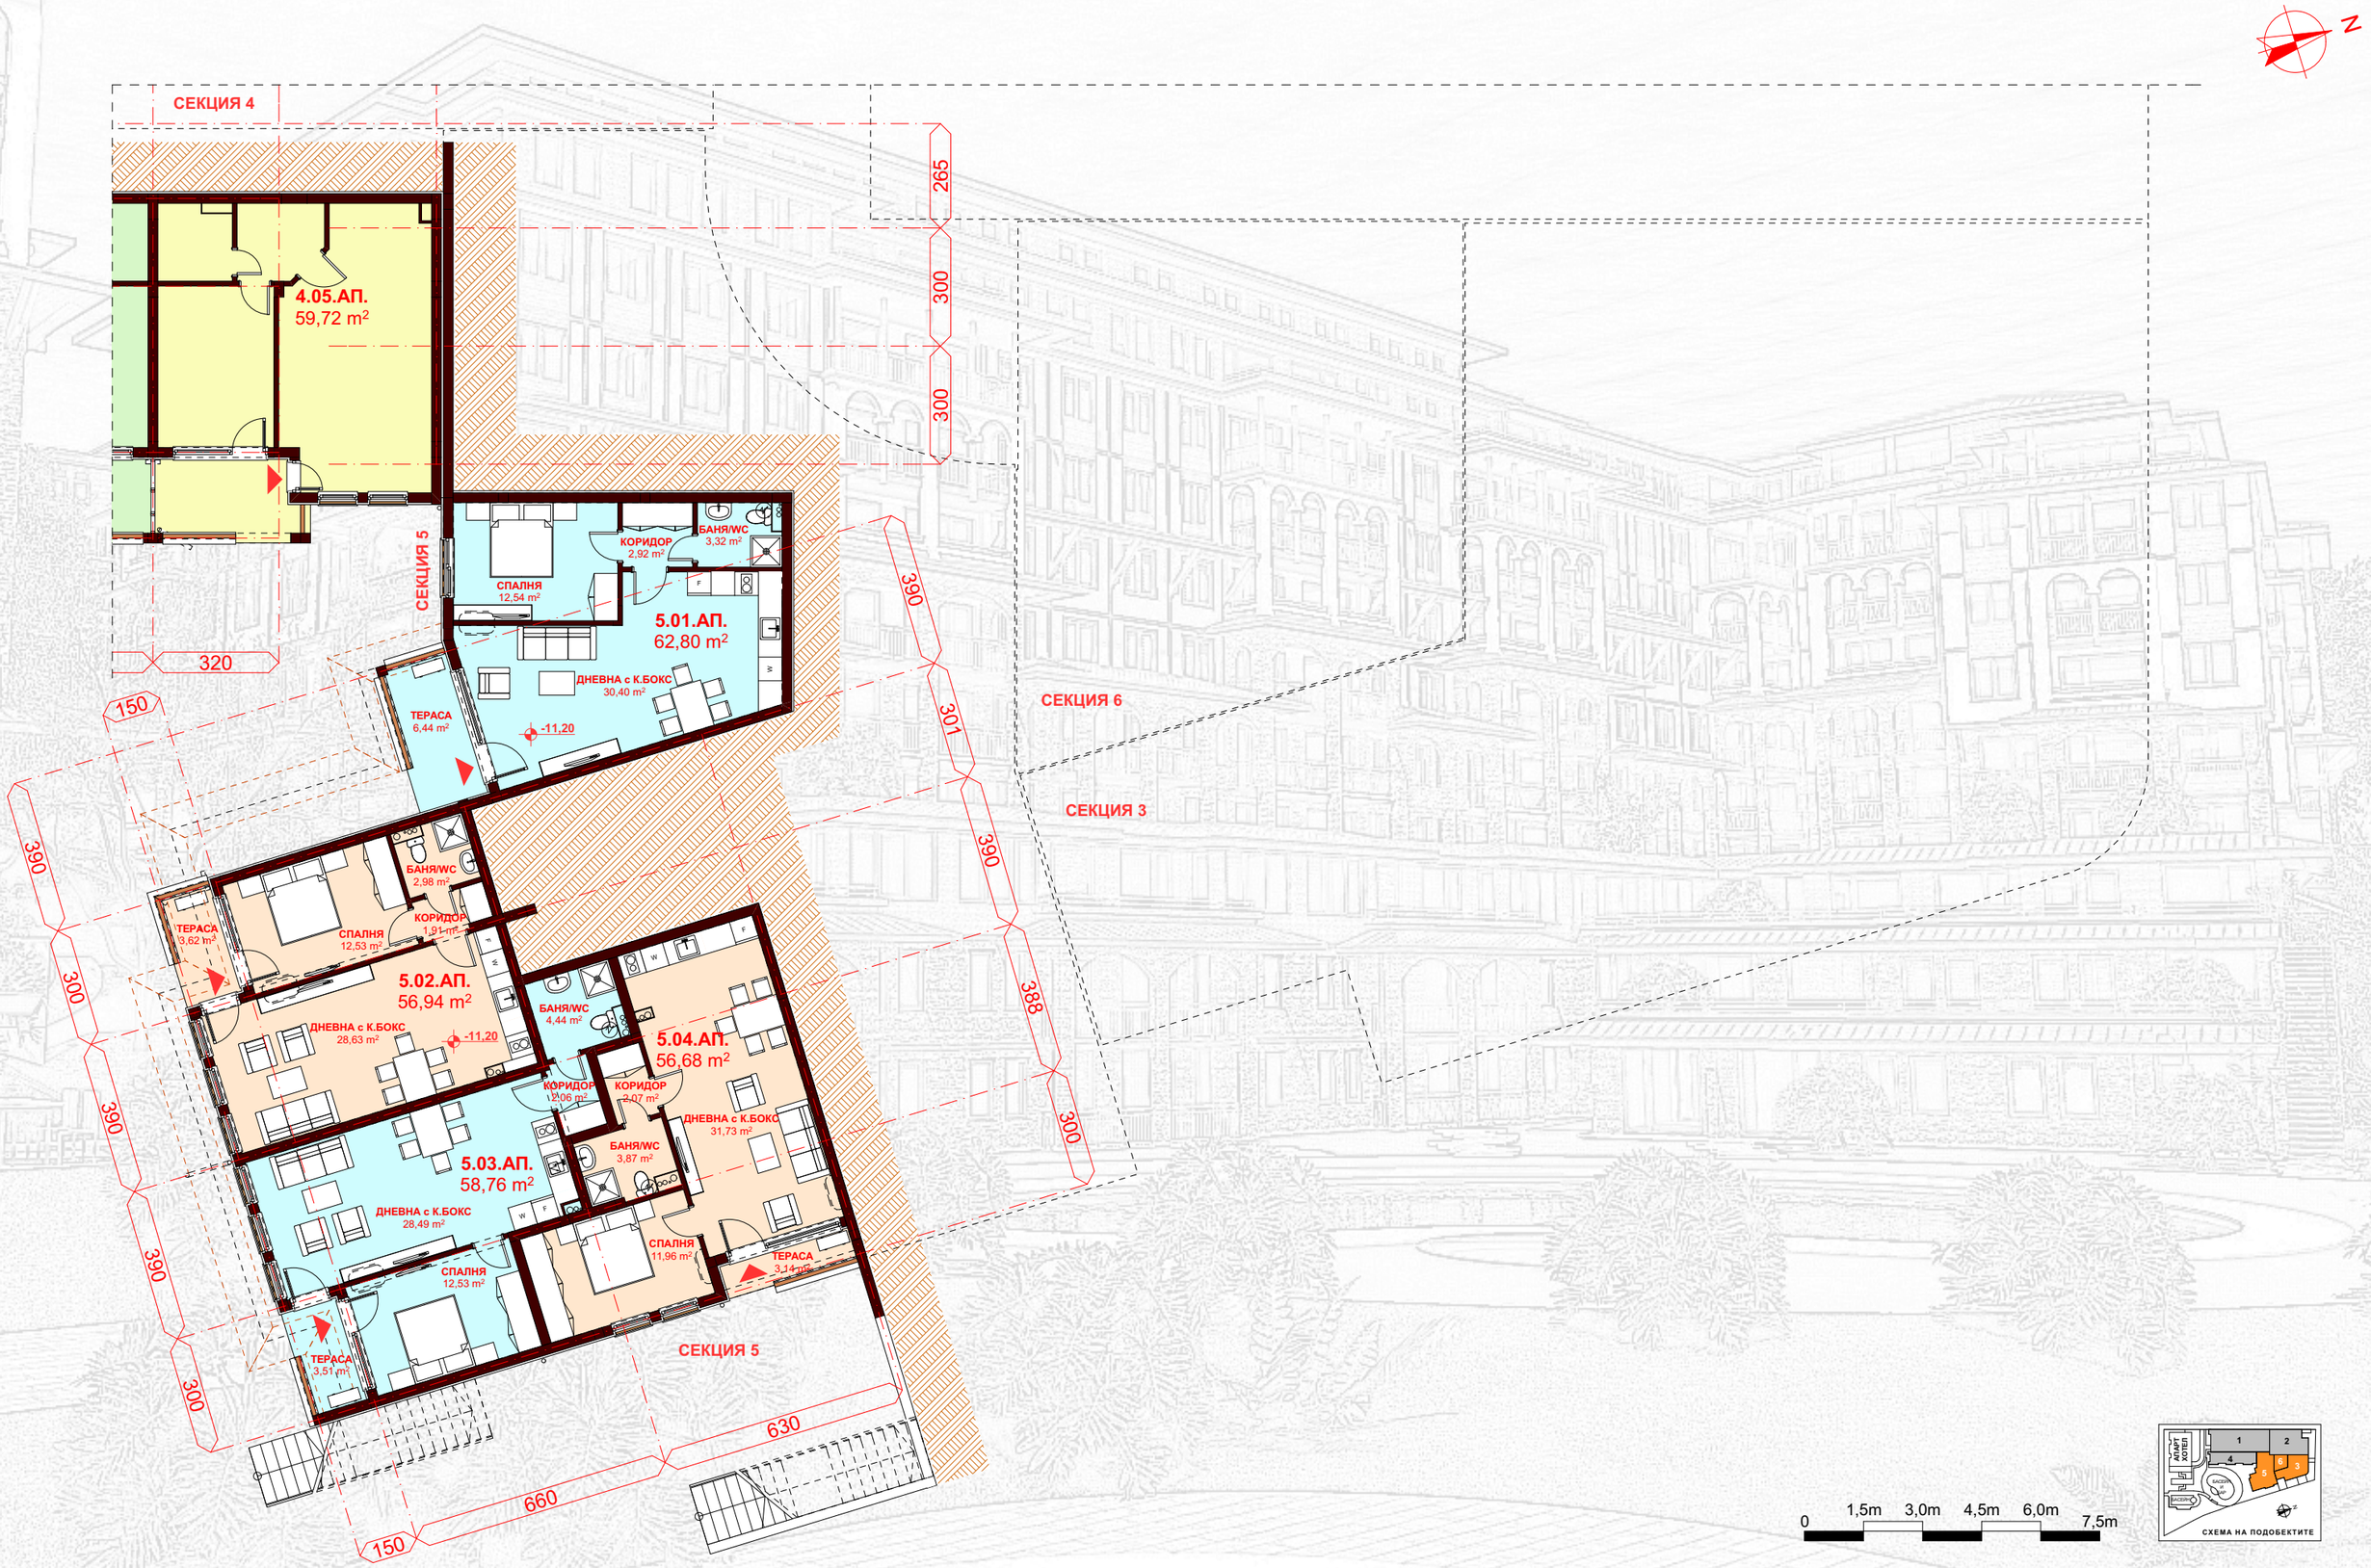

КОМПЛЕКС • ЕТЪРА 4 • СВЕТИ ВЛАС

СЕКЦИЯ 3, 5 и 6 • СУТЕРЕН 4 кота -11,20 • М 1:150

3.01

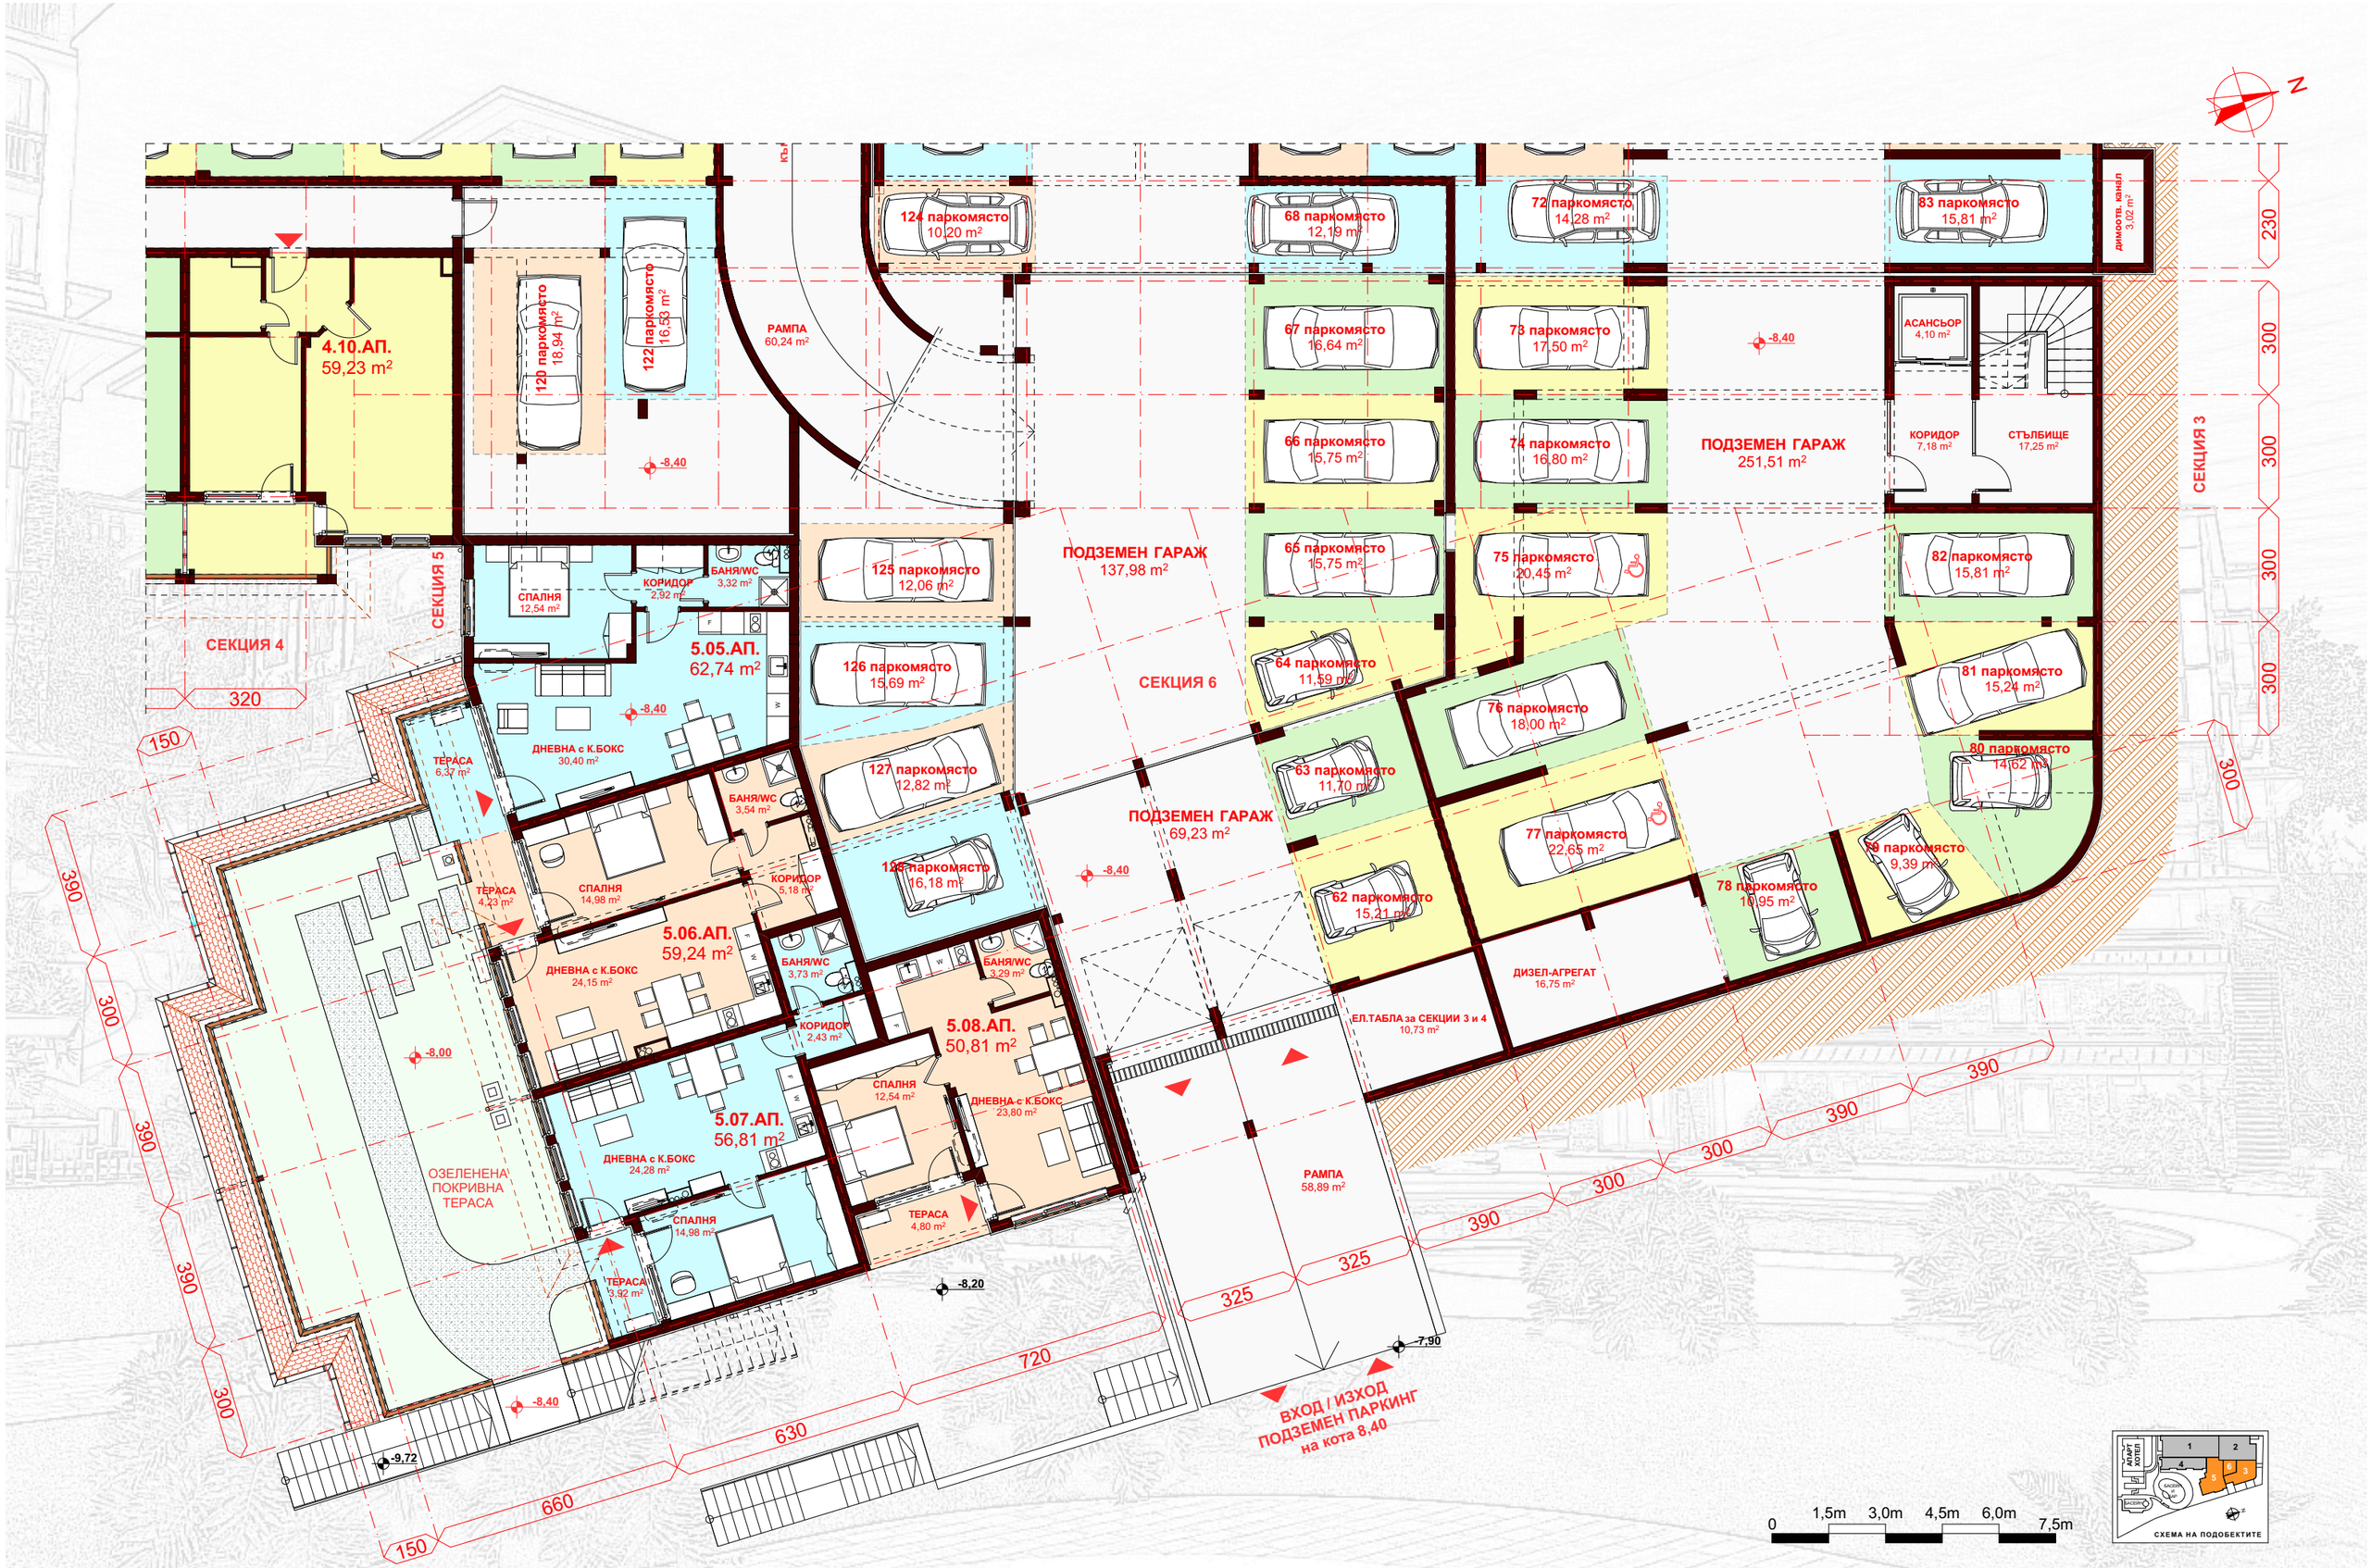

КОМПЛЕКС • ЕТЪРА 4 • СВЕТИ ВЛАС

СЕКЦИЯ 3, 5 и 6 • СУТЕРЕН 3 кота -8,40 • М 1:150

СТУДИО АРХИТЕКТУРЕН ИНТЕРИОРЕН ДИЗАЙН

3.02

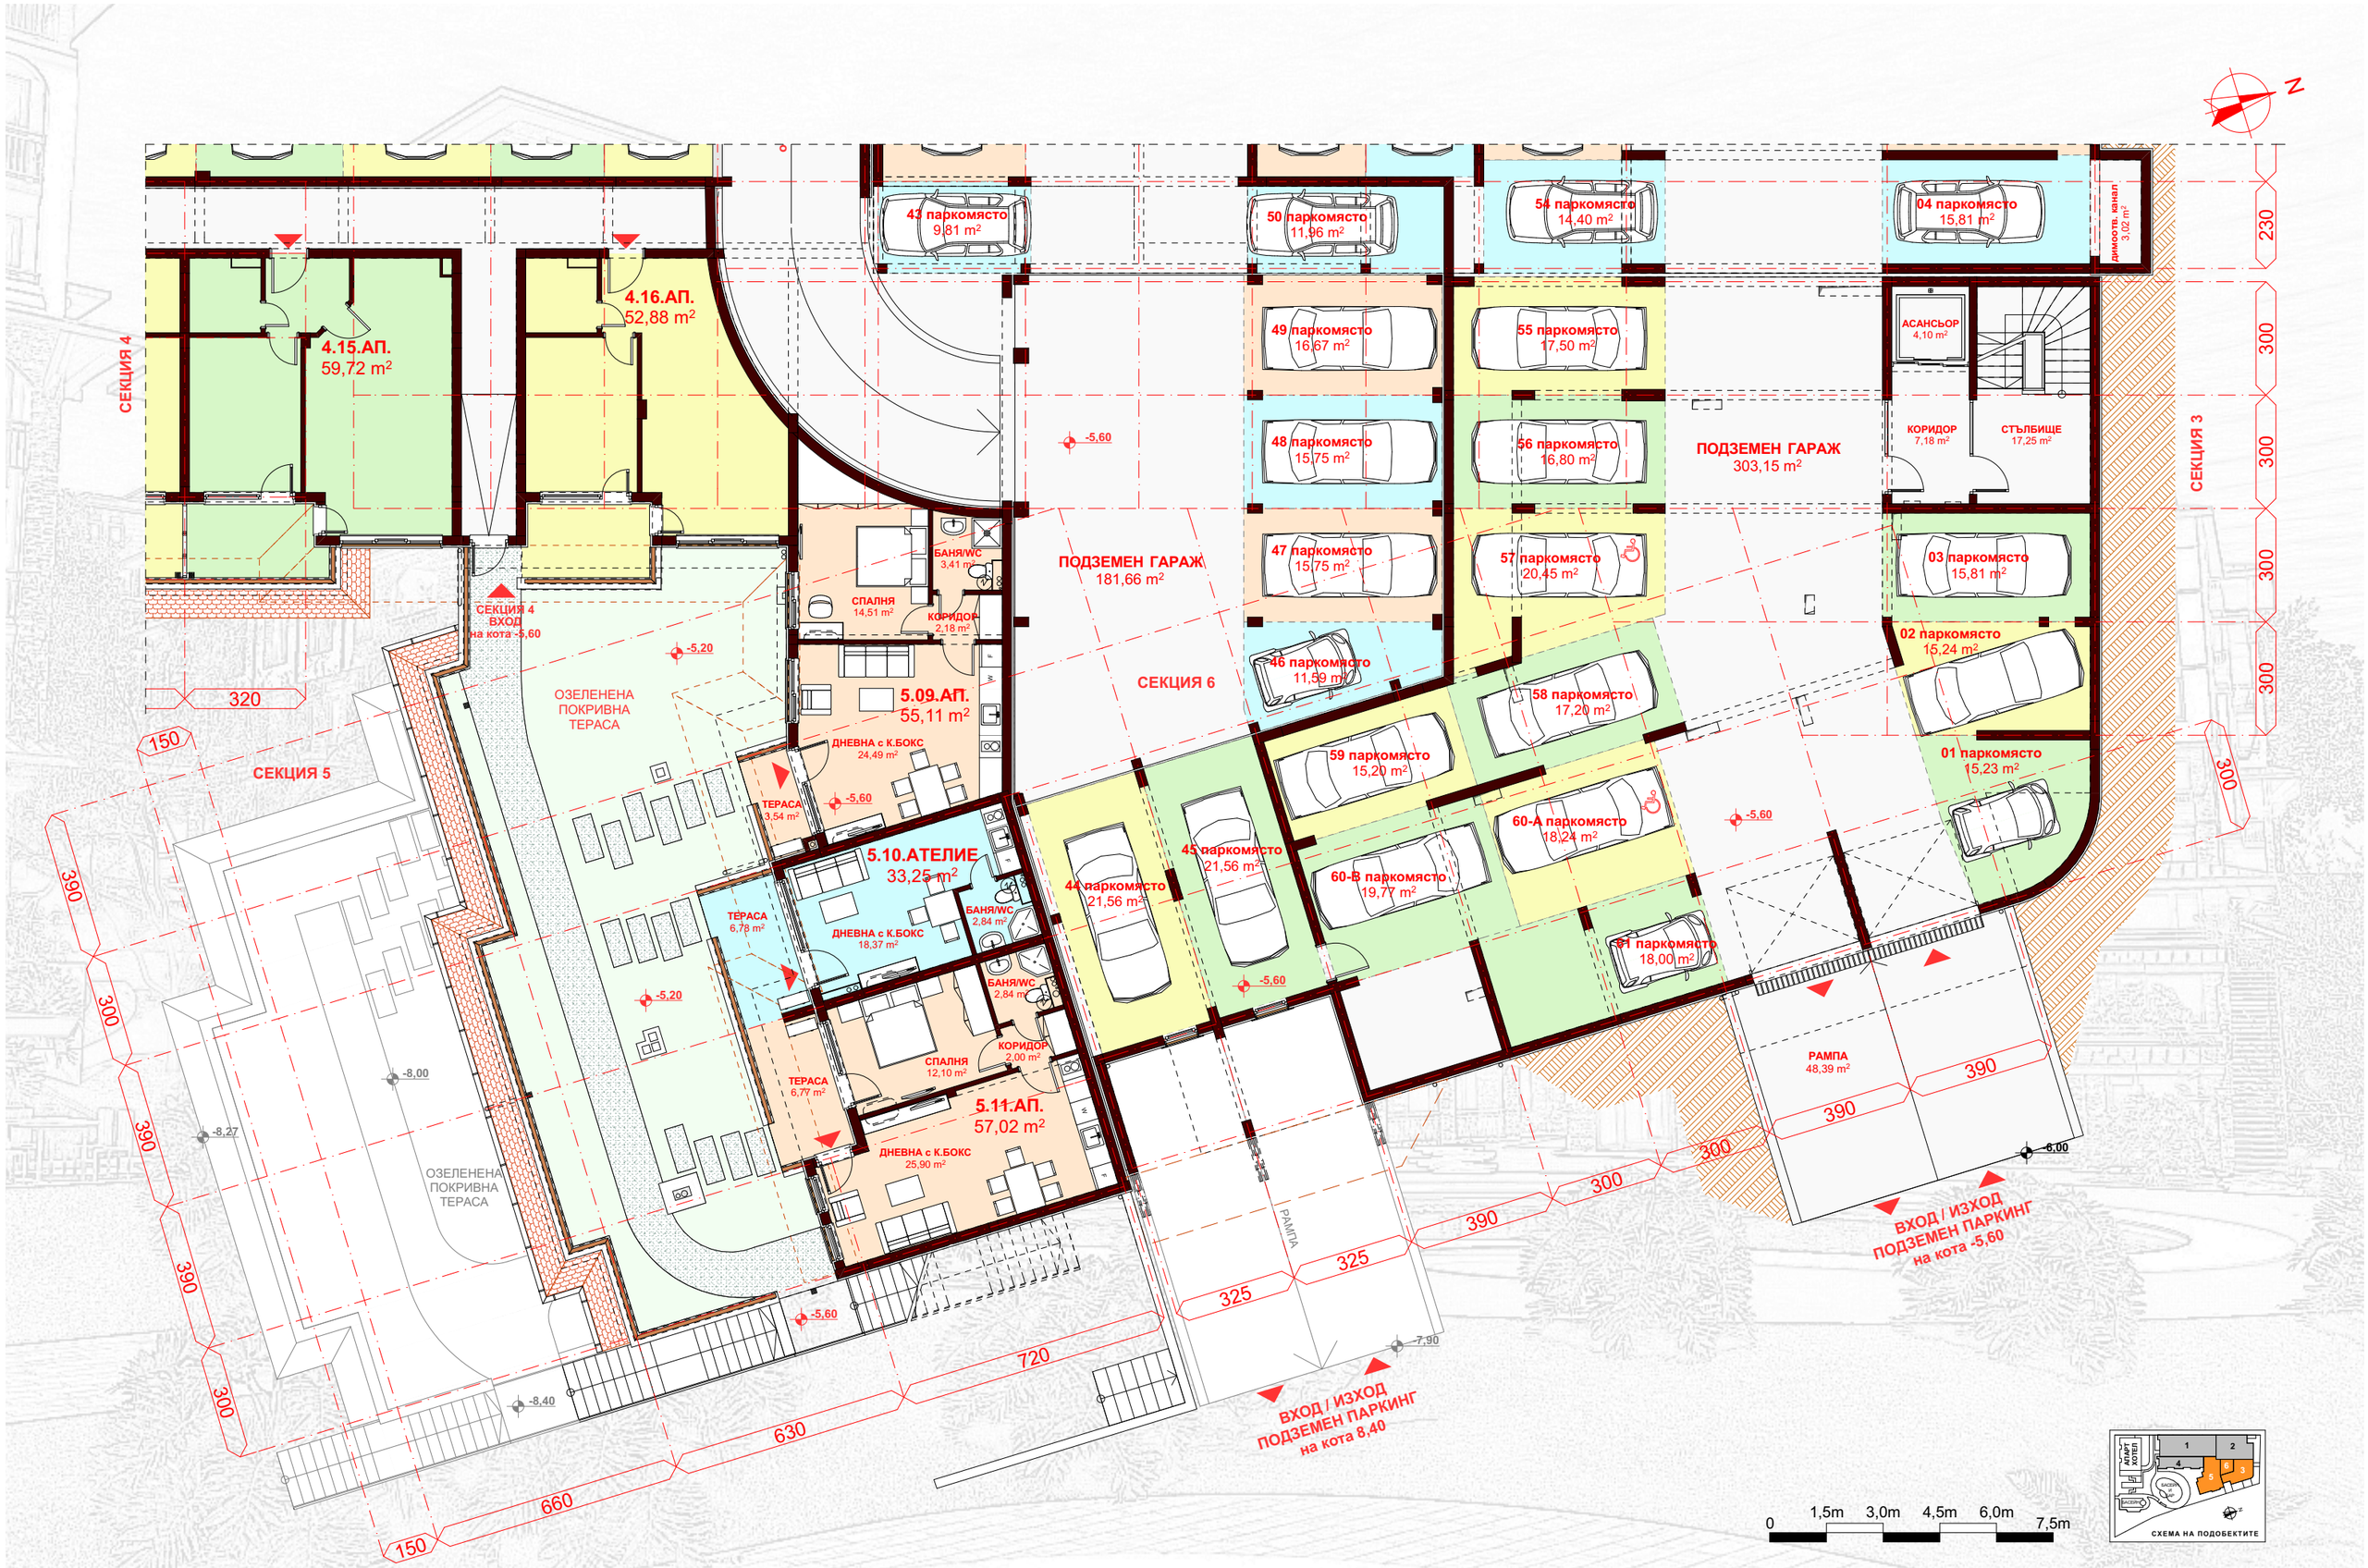

КОМПЛЕКС • ЕТЪРА 4 • СВЕТИ ВЛАС

СЕКЦИЯ 3, 5 и 6 • СУТЕРЕН 2 кота -5,60 • М 1:150

СТУДИО ЕРГОЕТЕКТУРА ИНТЕРИОР ДИЗАЙН

3.03

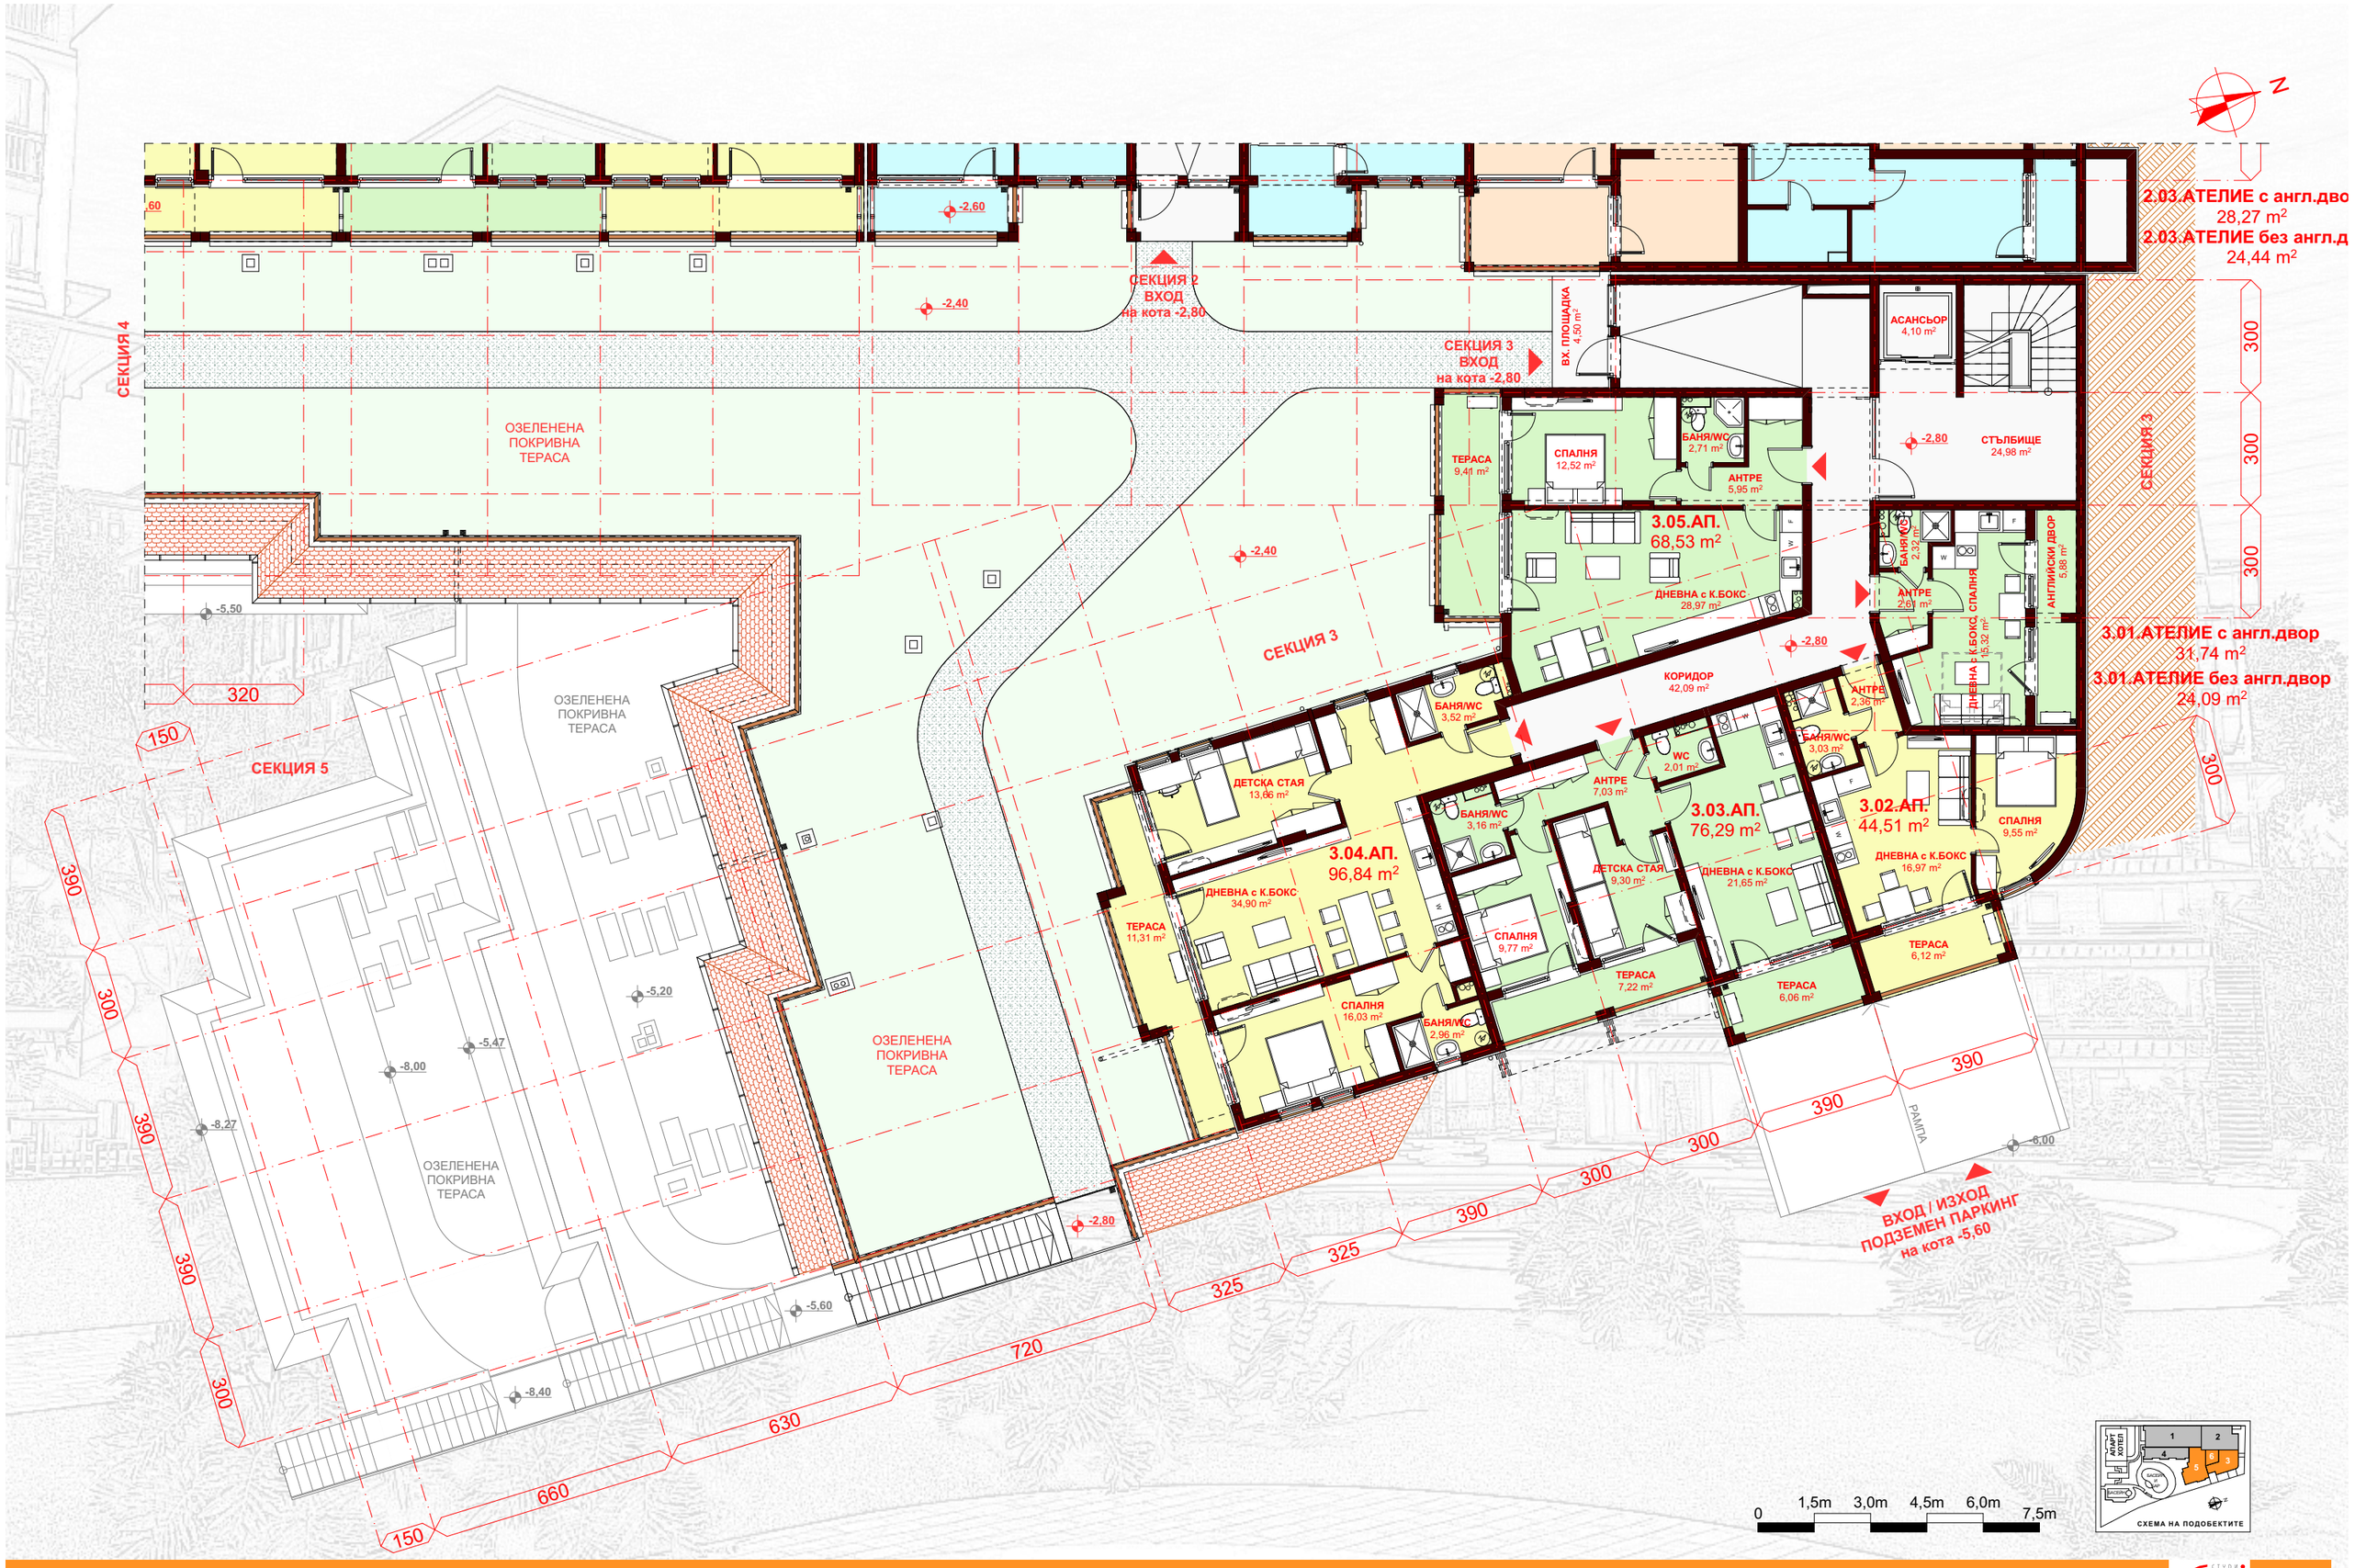

КОМПЛЕКС • ЕТЪРА 4 • СВЕТИ ВЛАС

СЕКЦИЯ 3, 5 и 6 • СУТЕРЕН 1 кота -2,80 • М 1:150

СТУДИО АРХИТЕКТУРА ИНТЕРИОР ДИЗАЙН

3.04

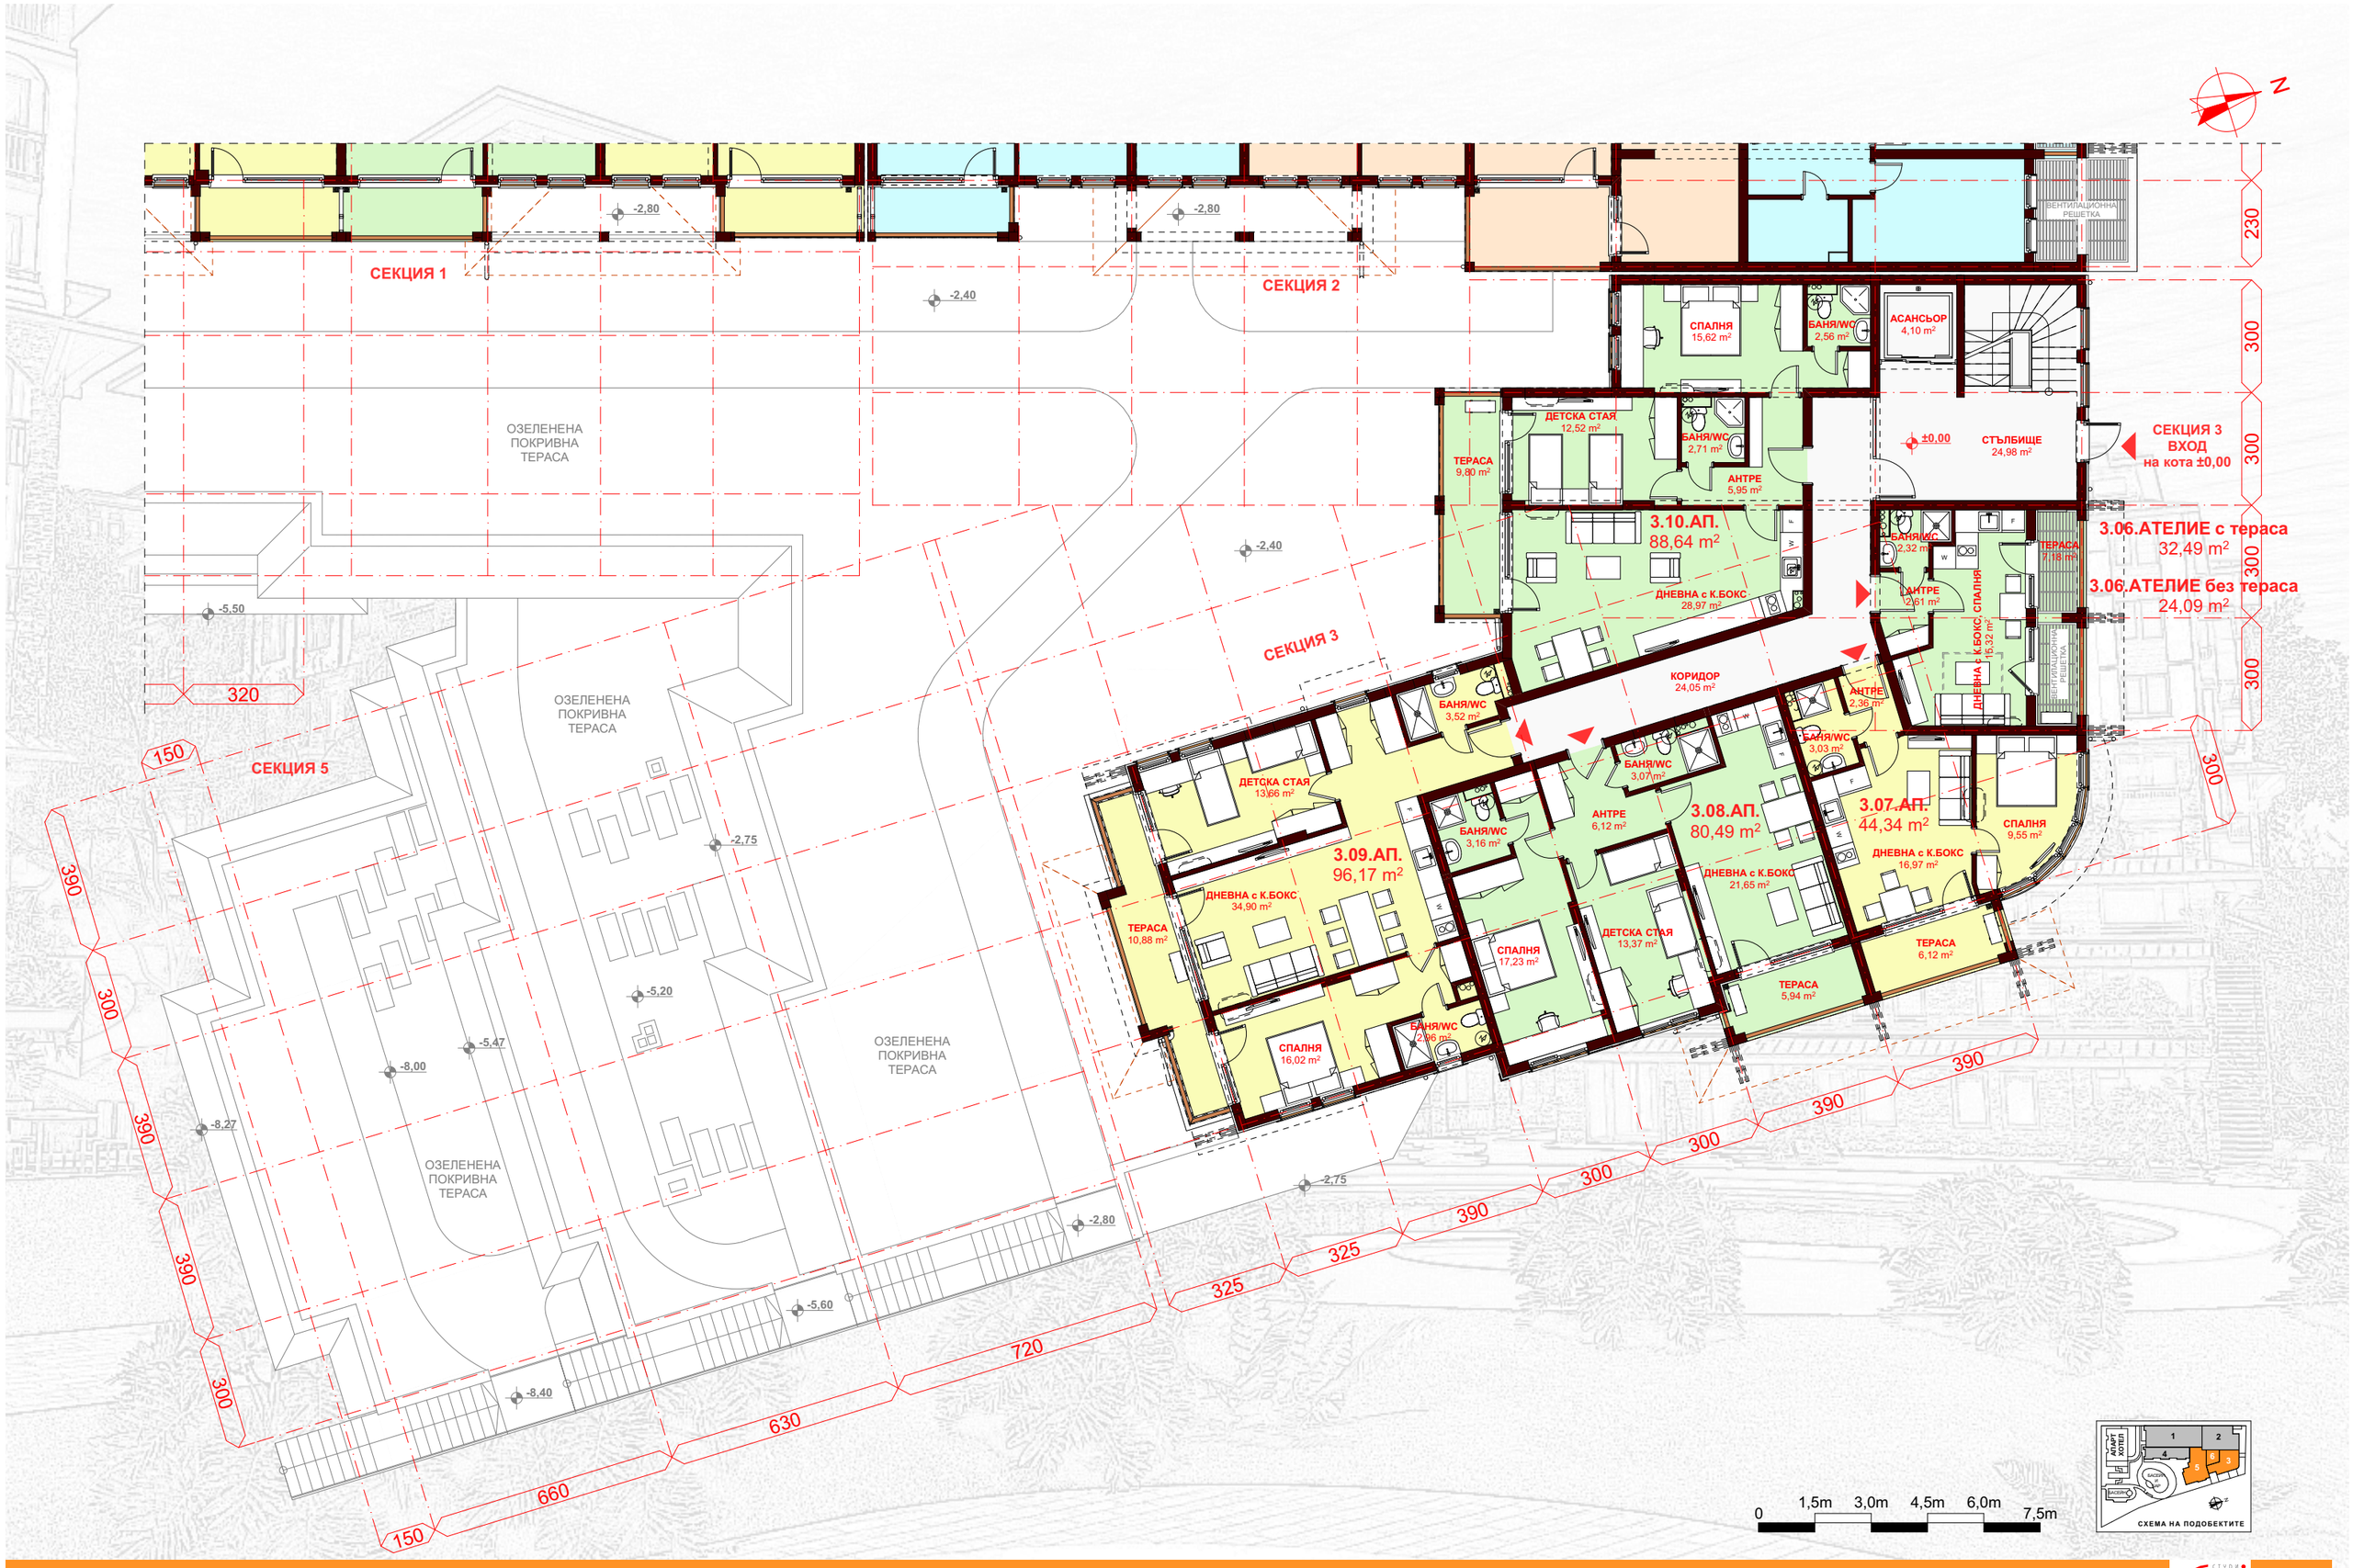

КОМПЛЕКС • ЕТЪРА 4 • СВЕТИ ВЛАС

СЕКЦИЯ 3, 5 и 6 • ПАРТЕР кота ±0,00 • М 1:150

СТУДИО АРХИТЕКТУРА ИНТЕРЬОР ДИЗАЙН

3.05

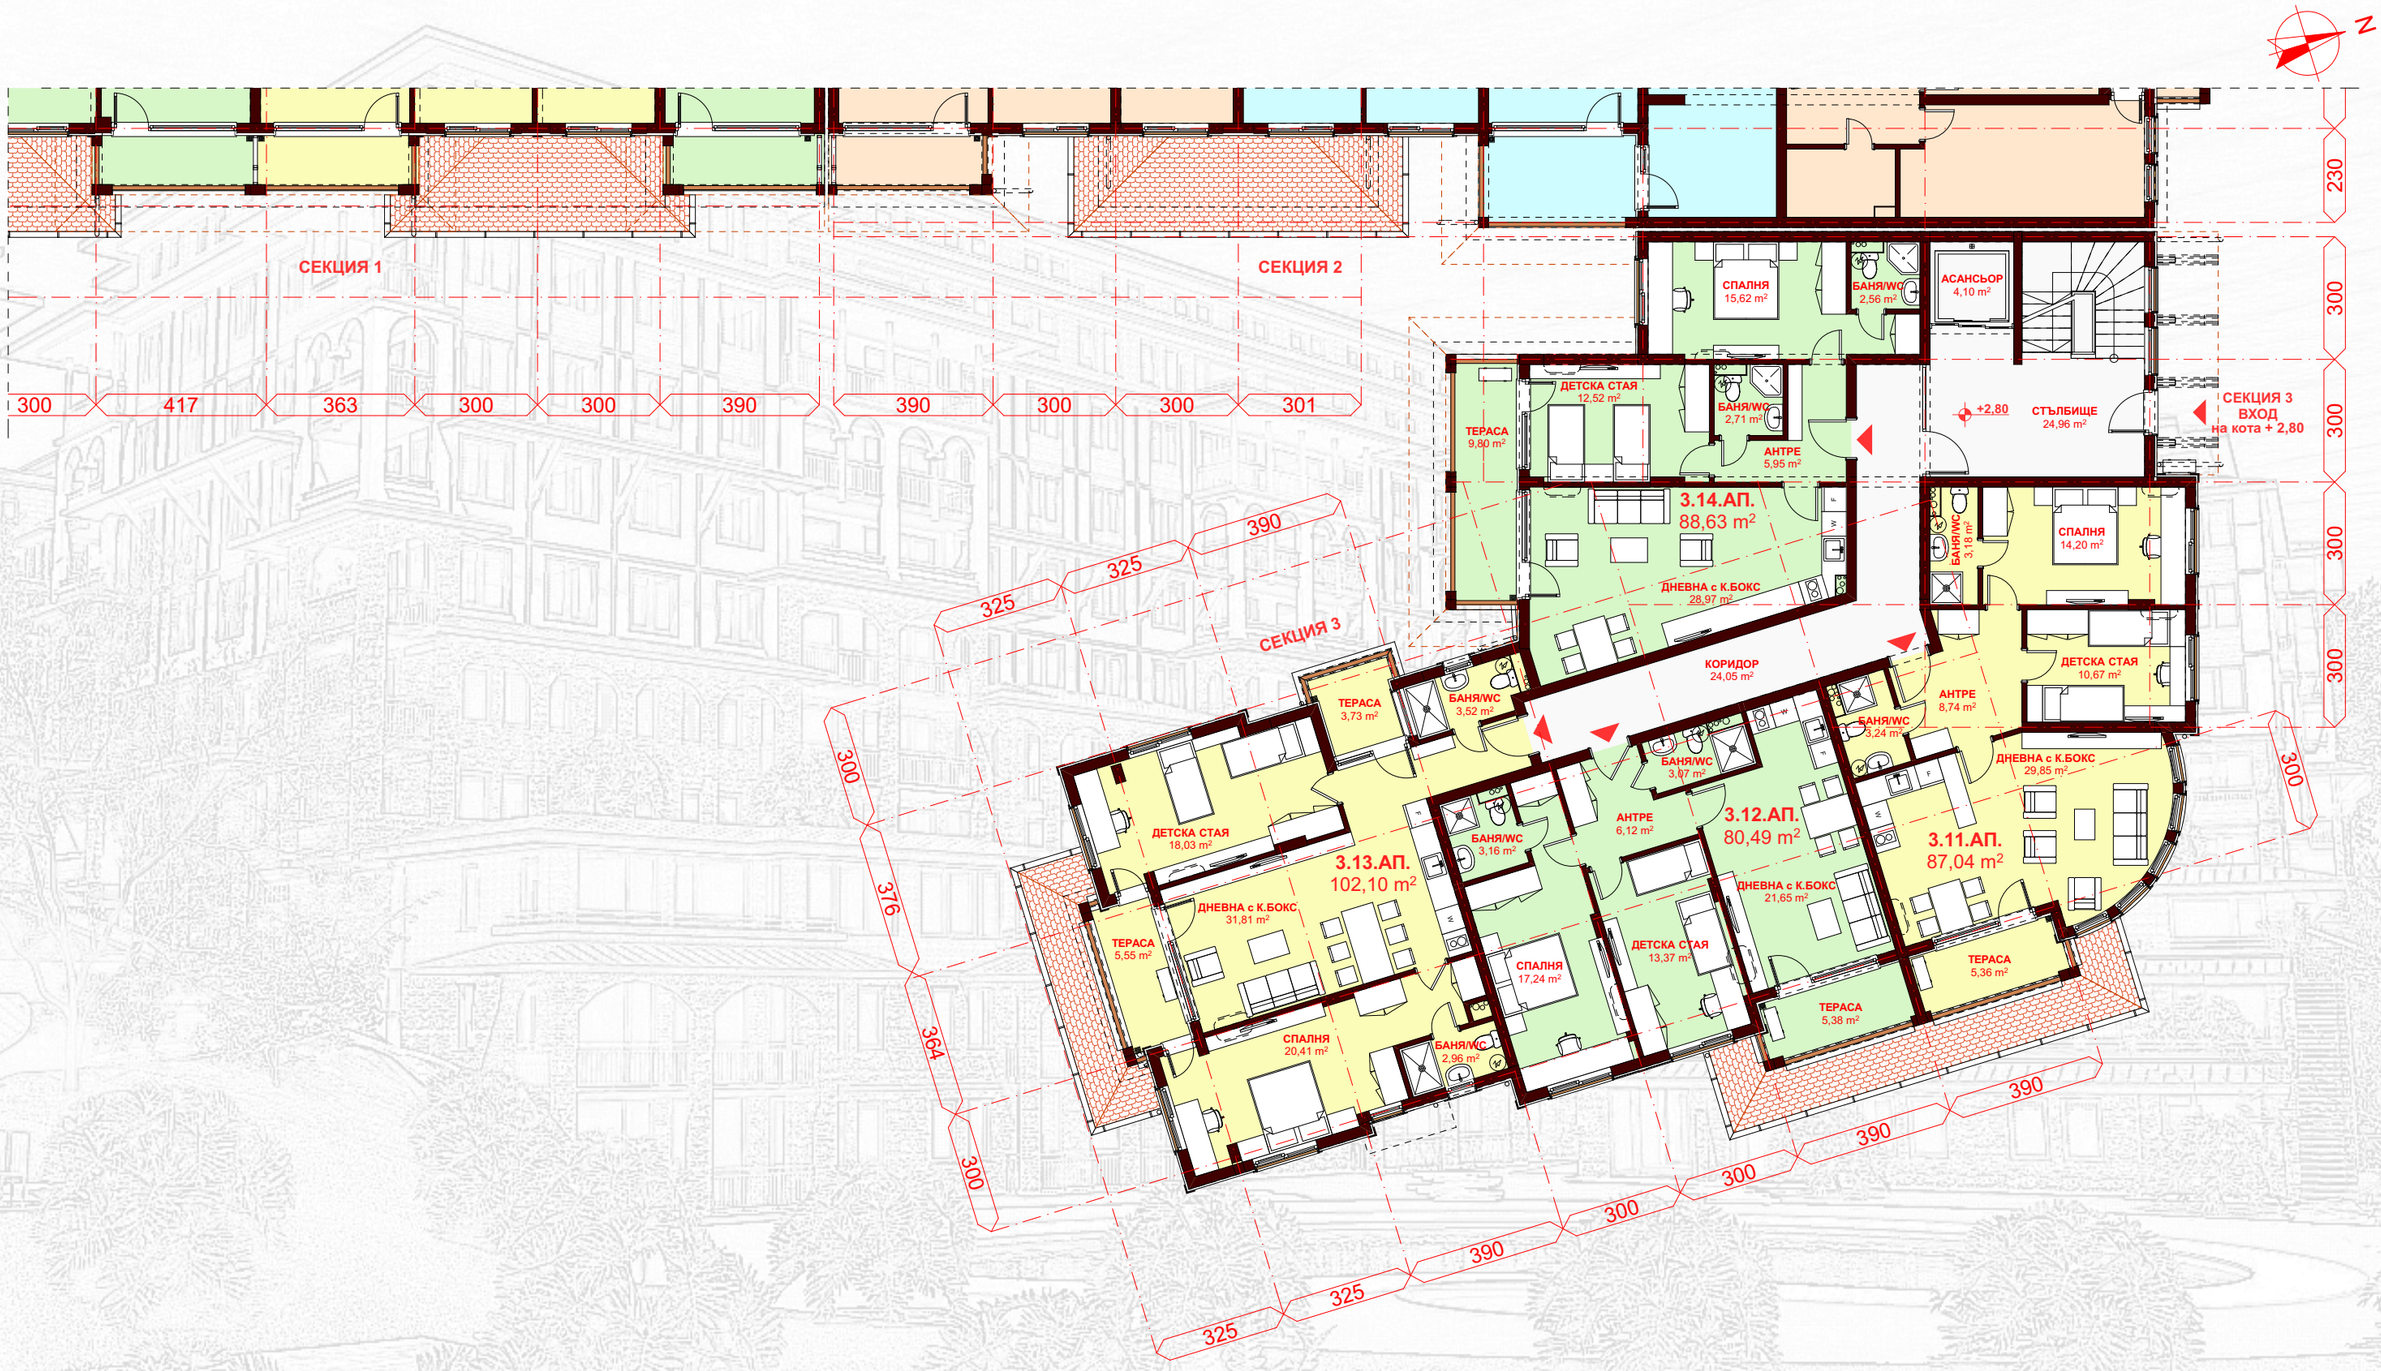

КОМПЛЕКС • ЕТЪРА 4 • СВЕТИ ВЛАС

СЕКЦИЯ 3 • 1 ЕТАЖ кота +2,80 • М 1:150

СТУДИО ВИЗУЕЛНИ ИНТЕРЬОРНИ ДИЗАЙН

3.06

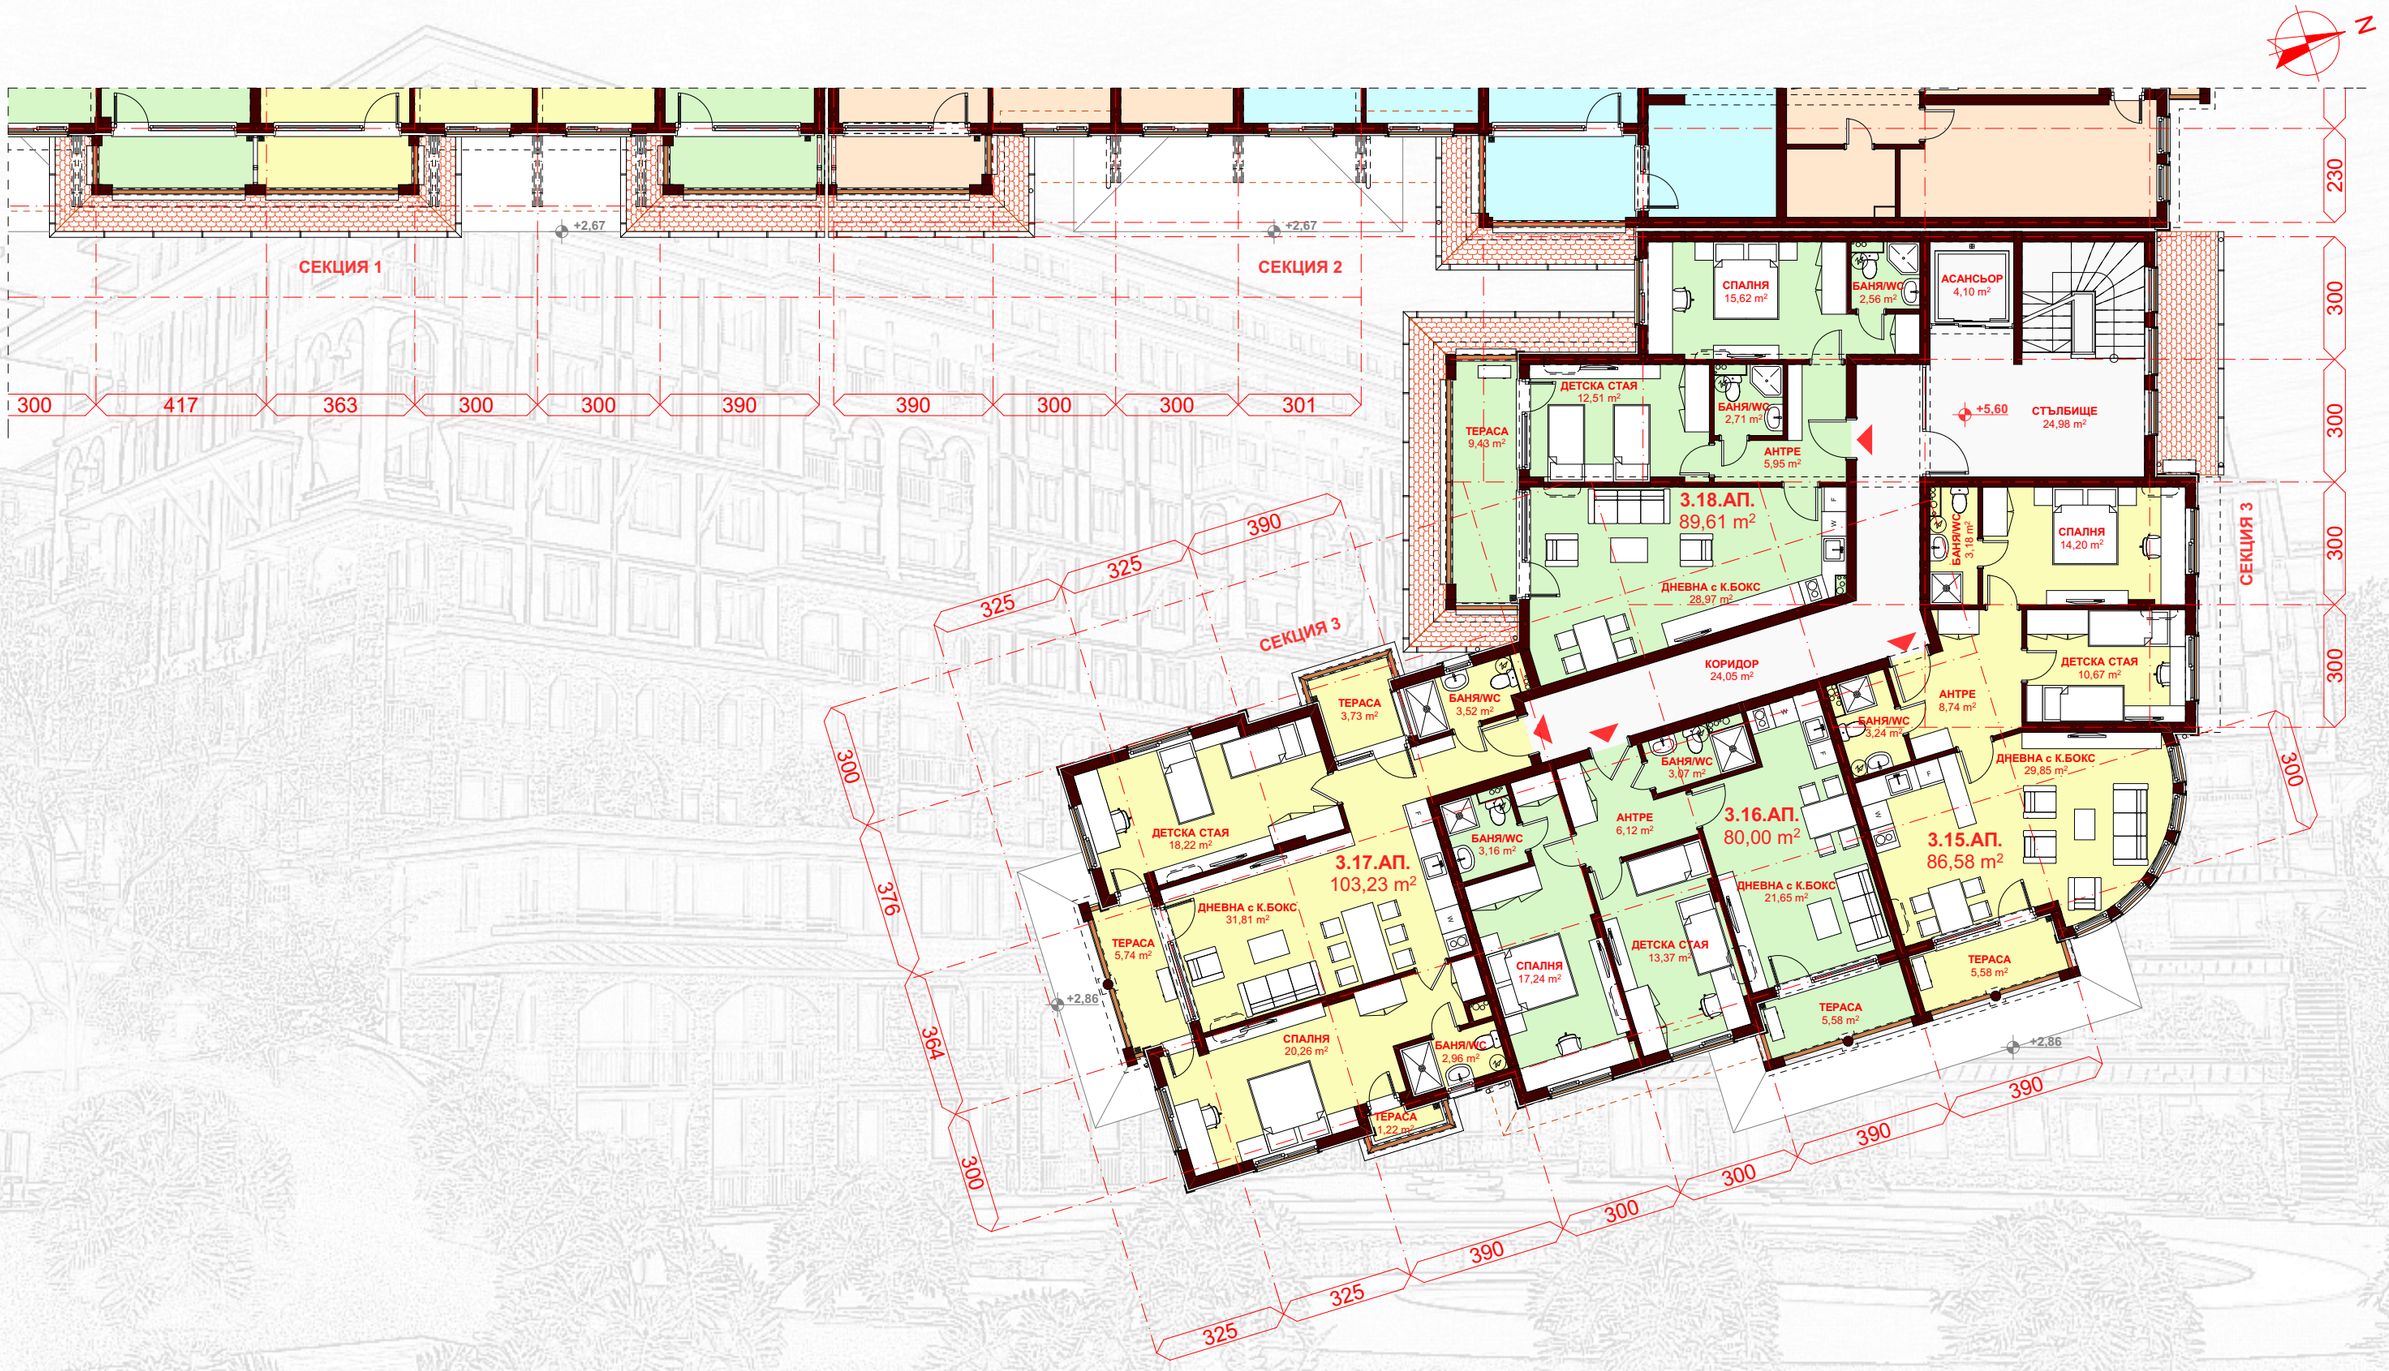

КОМПЛЕКС • ЕТЪРА 4 • СВЕТИ ВЛАС

СЕКЦИЯ 3 • 2 ЕТАЖ кота +5,60 • М 1:150

СТУДИО АРХИТЕКТУРЕН ИНТЕРЬОРЕН ДИЗАЙН

3.07

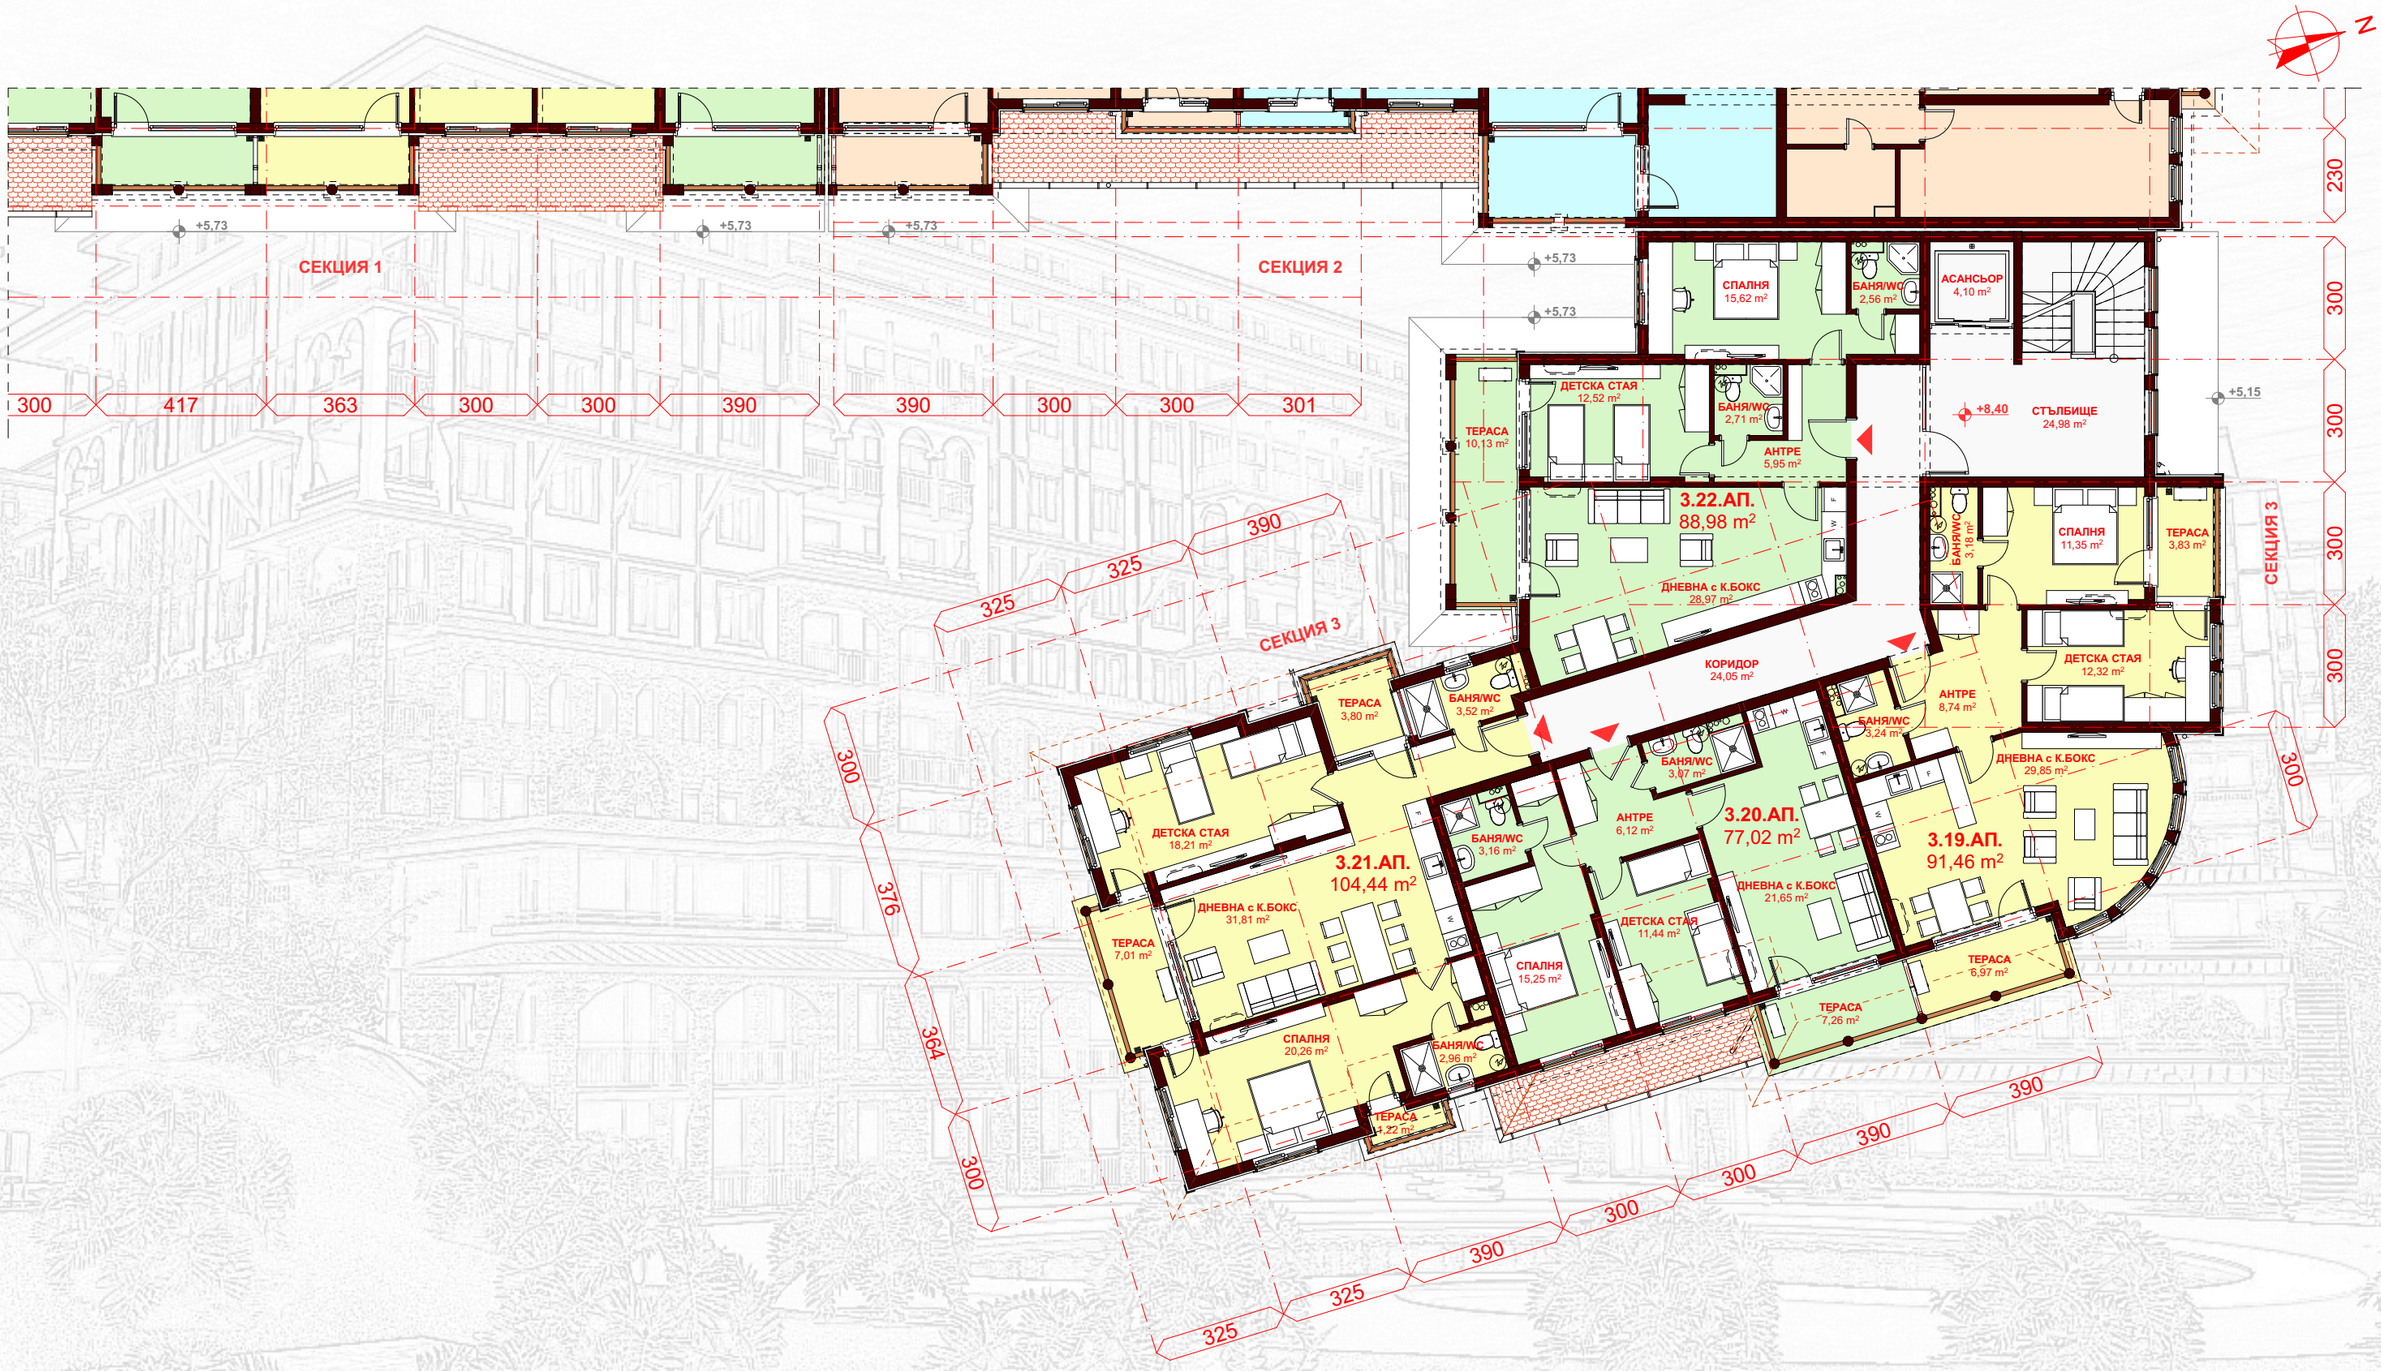

КОМПЛЕКС • ЕТЪРА 4 • СВЕТИ ВЛАС

СЕКЦИЯ 3 • 3 ЕТАЖ кота +8,40 • М 1:150

СТУДИО АРХИТЕКТУРЕН ИНТЕРЬОРЕН ДИЗАЙН

3.08

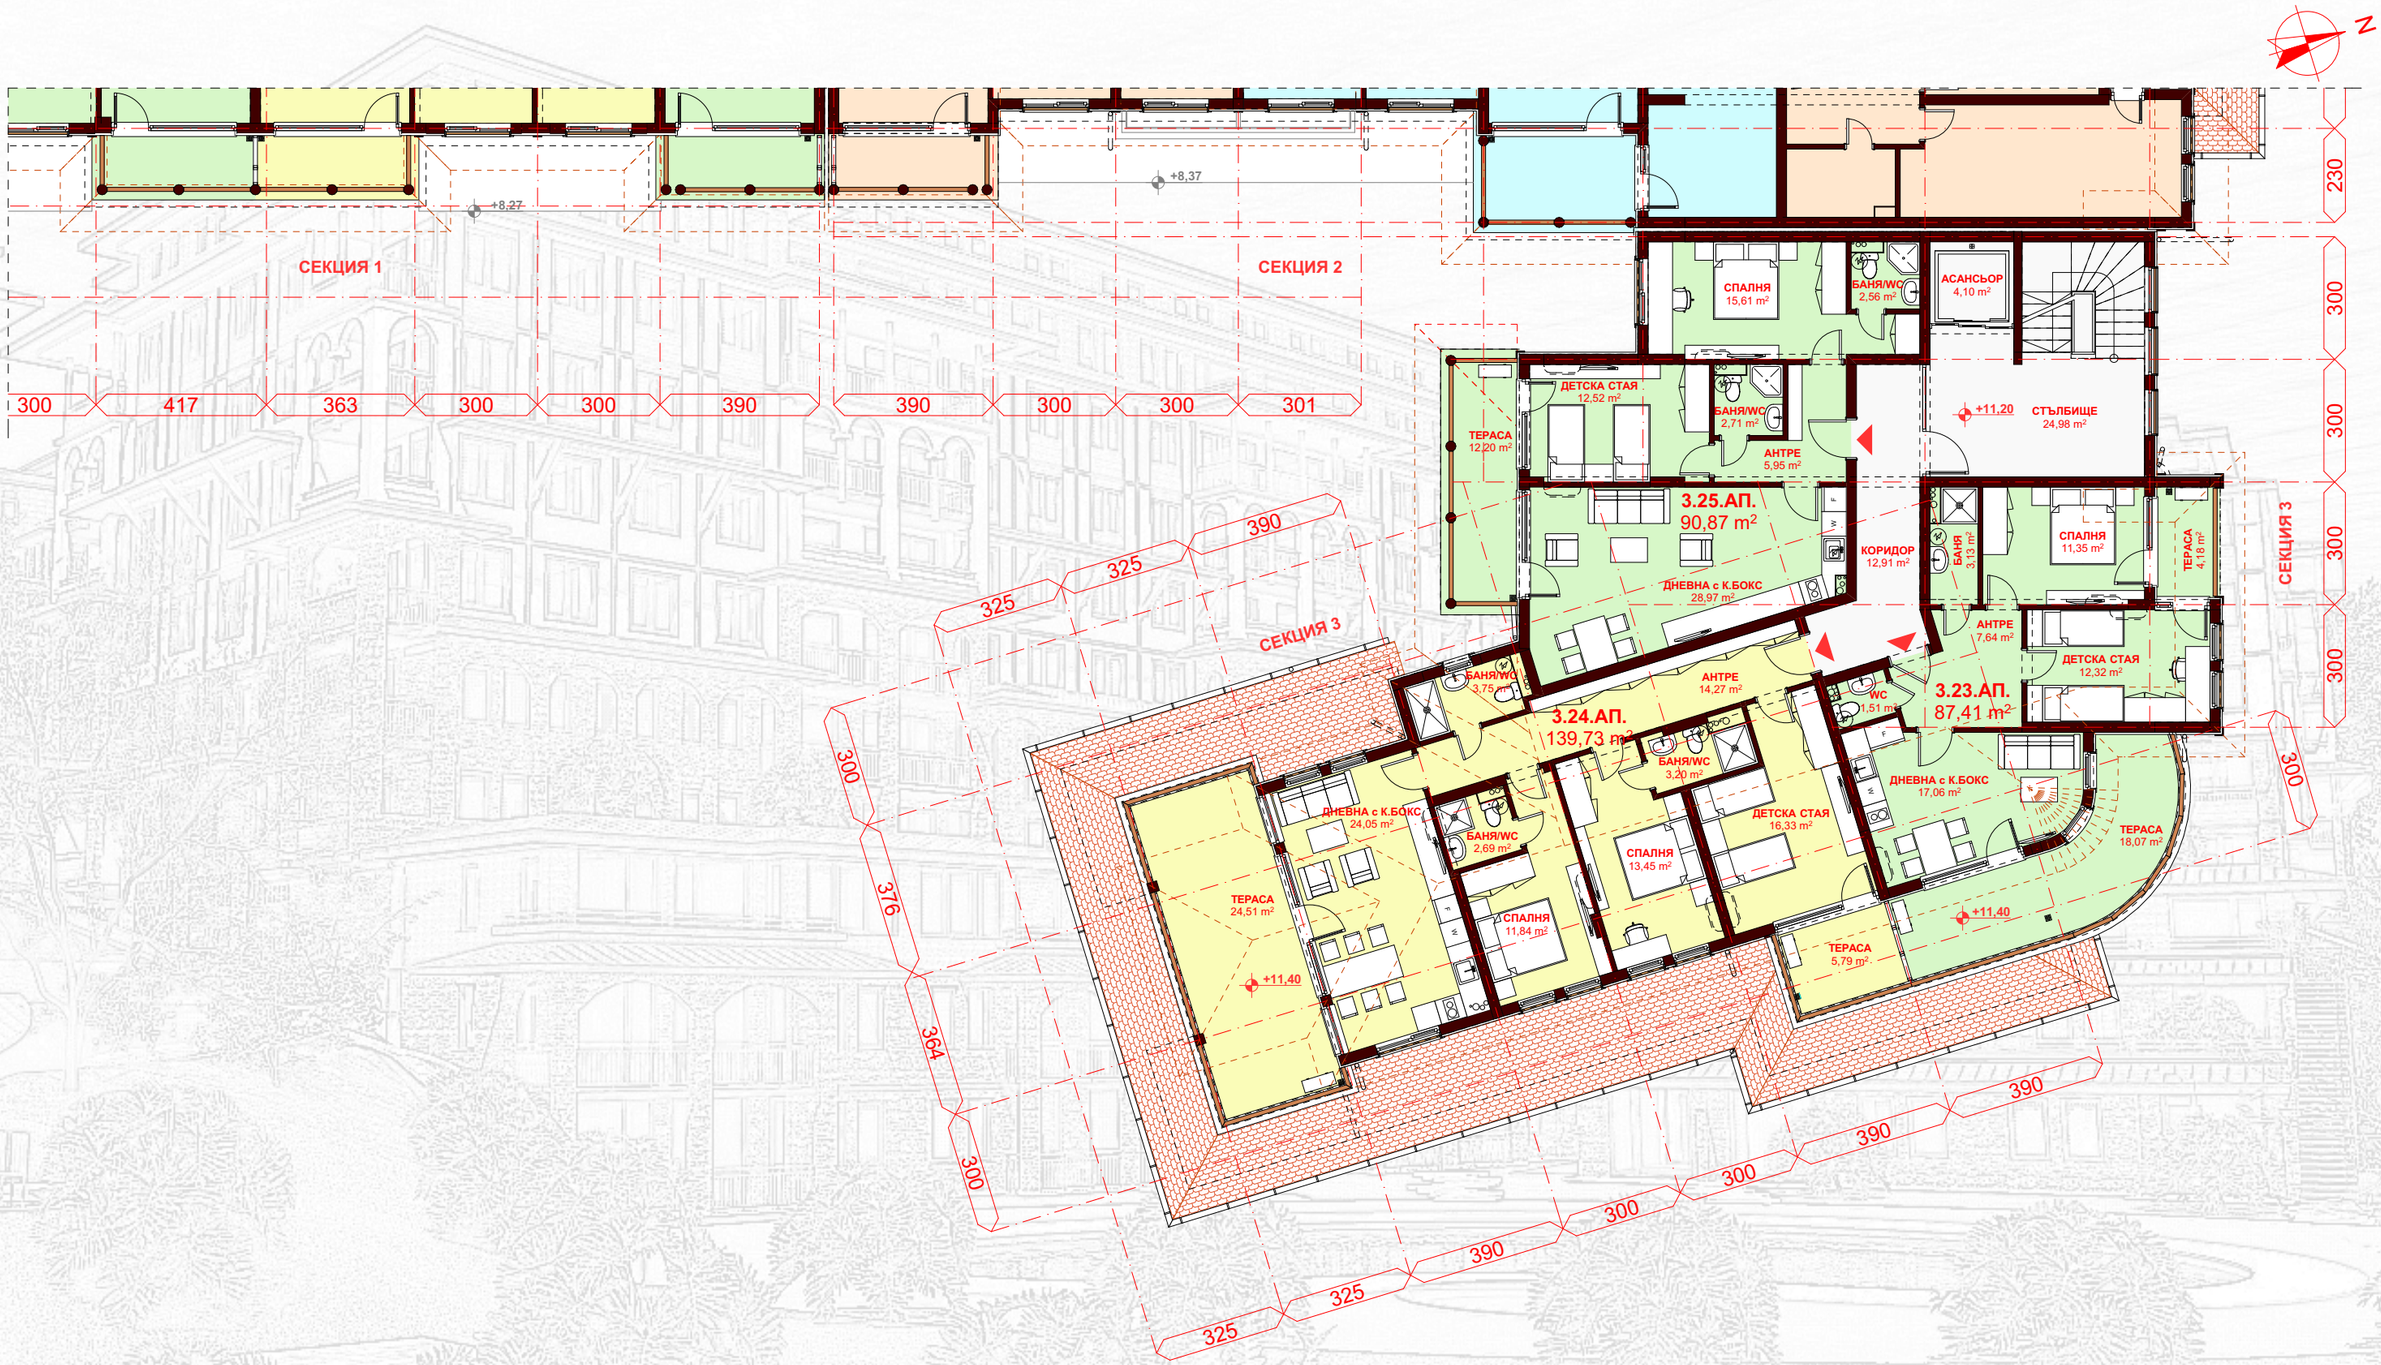

КОМПЛЕКС • ЕТЪРА 4 • СВЕТИ ВЛАС

СЕКЦИЯ 3 • 4 ЕТАЖ кота +11,20 • М 1:150

СТУДИО АРХИТЕКТУРА ИНТЕРИОР ДИЗАЙН

3.09

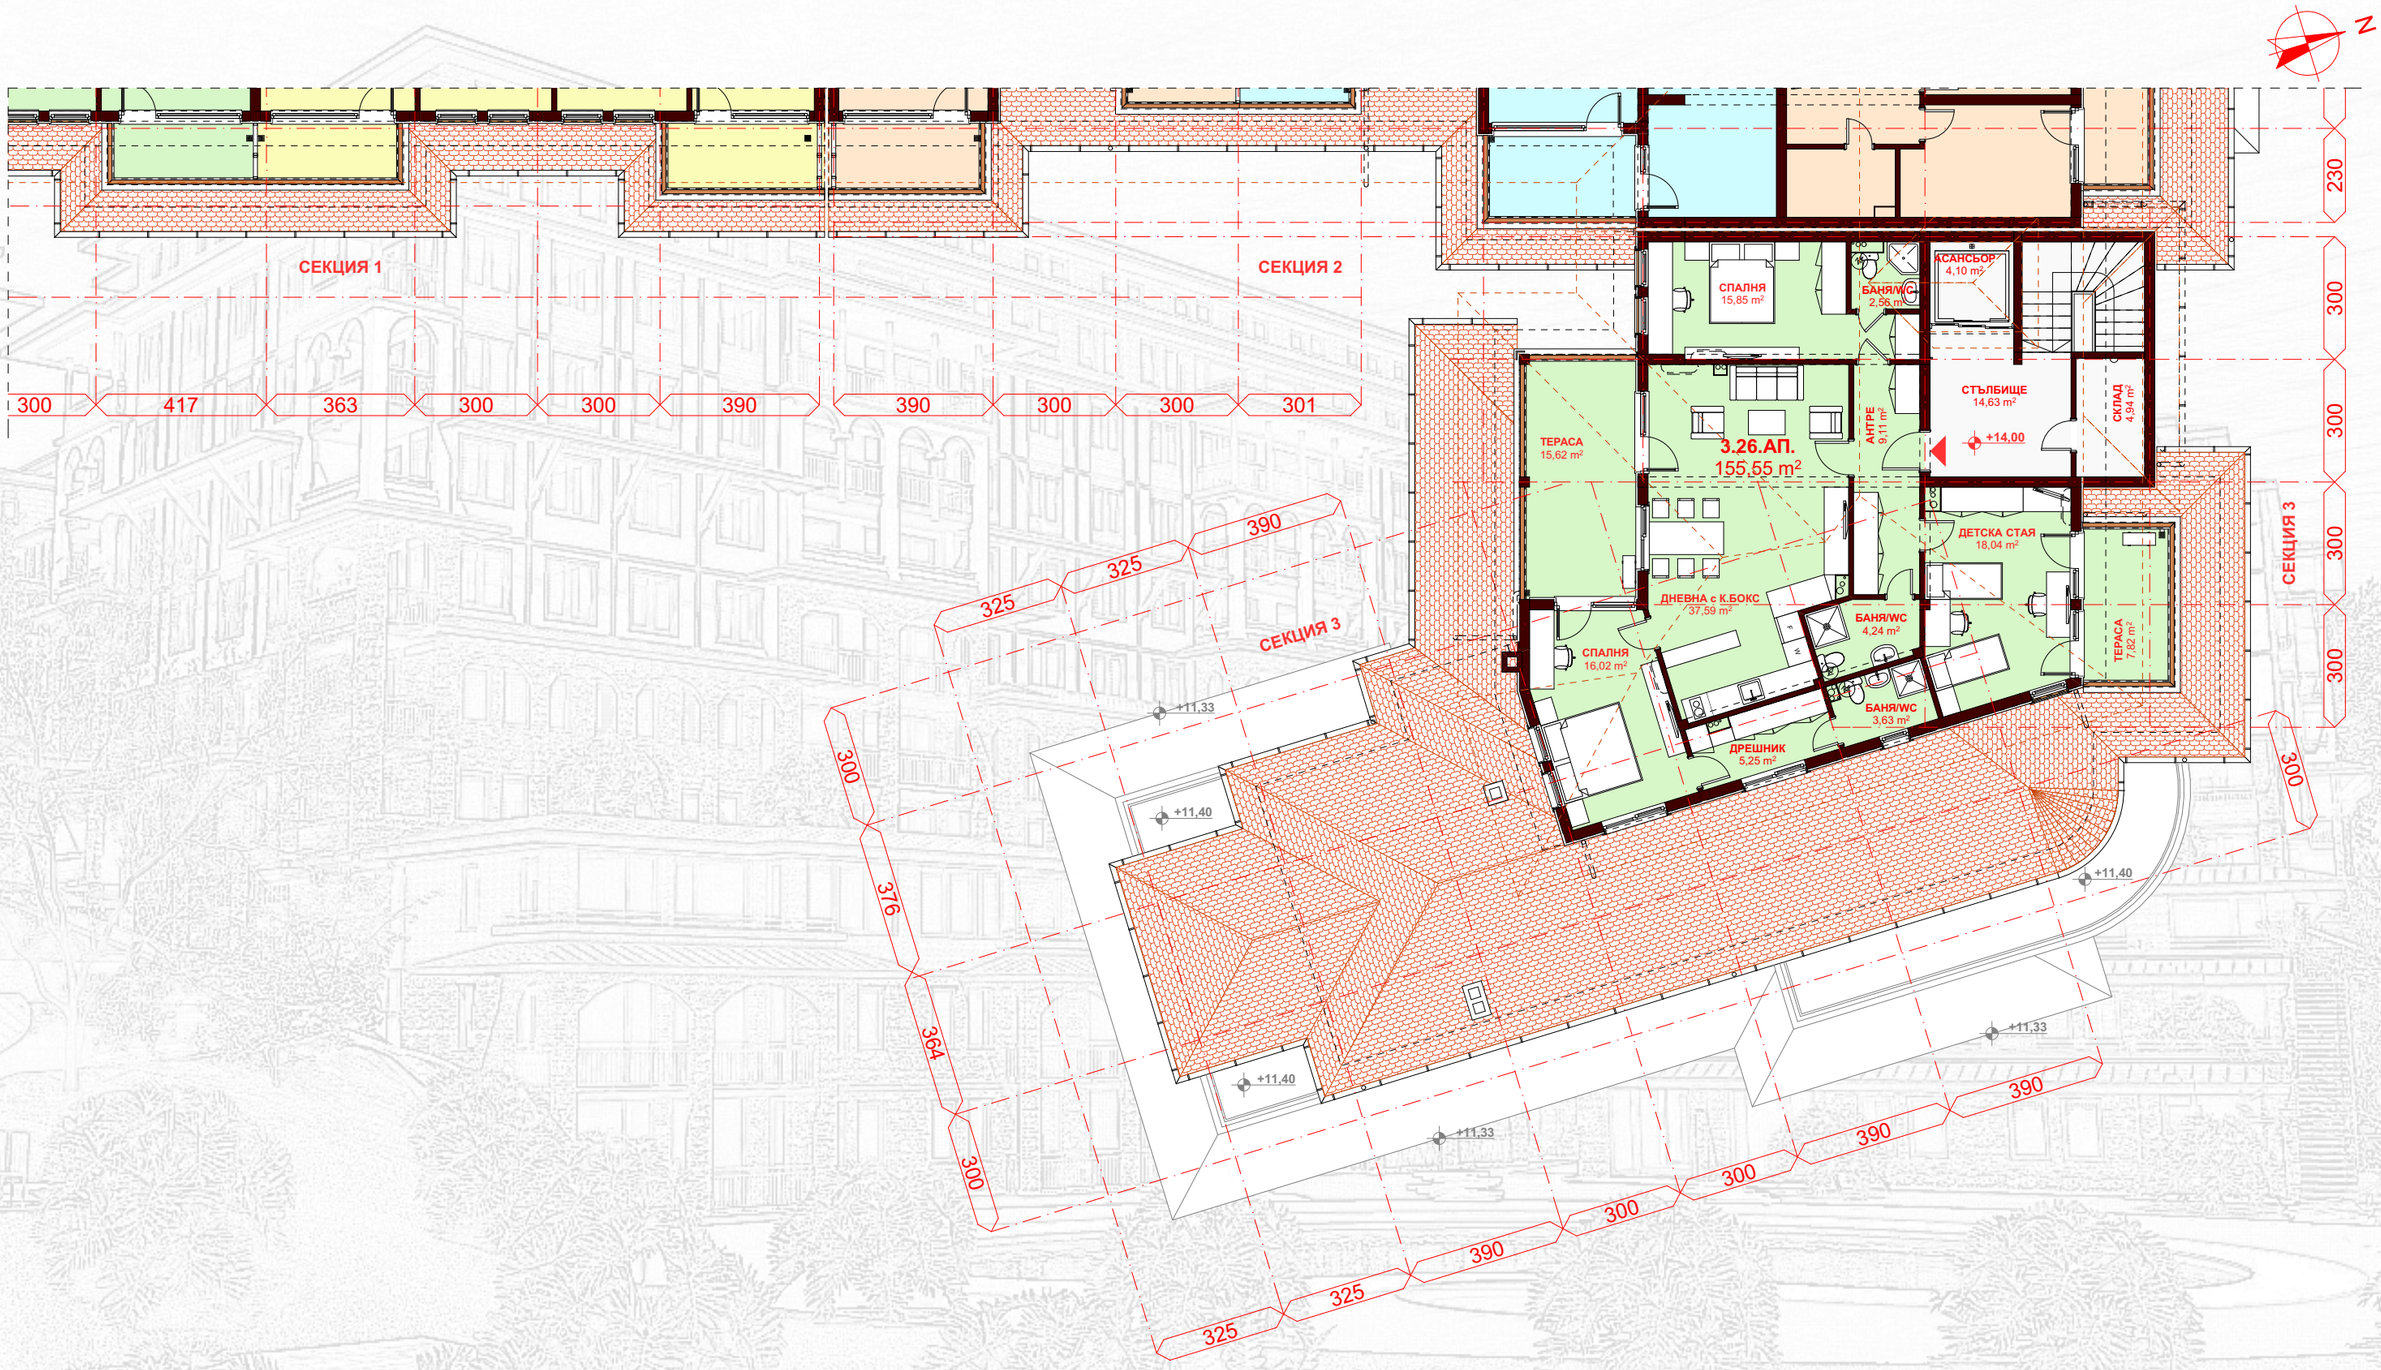

0 1,5m 3,0m 4,5m 6,0m 7,5m

КОМПЛЕКС • ЕТЪРА 4 • СВЕТИ ВЛАС

СЕКЦИЯ 3 • ТЕРАСОВИДЕН ЕТАЖ кота +14,00 • М 1:150

СТУДИО АРХИТЕКТУРА ИНТЕРИОР ДИЗАЙН

3.10